

ΕΦΗΜΕΡΙΣ ΤΗΣ ΚΥΒΕΡΝΗΣΕΩΣ
ΤΗΣ ΕΛΛΗΝΙΚΗΣ ΔΗΜΟΚΡΑΤΙΑΣ

ΑΘΗΝΑ 10 ΑΠΡΙΛΙΟΥ 1990	ΤΕΥΧΟΣ ΤΕΤΑΡΤΟ	ΑΡΙΘΜΟΣ ΦΥΛΛΟΥ 213

ΠΕΡΙΕΧΟΜΕΝΑ

ΑΠΑΛΛΟΤΡΙΩΣΕΙΣ
ΑΠΟΦΑΣΕΙΣ

ΑΠΑΛΛΟΤΡΙΩΣΕΙΣ
ΑΠΟΦΑΣΕΙΣ

Αριθ. 1025442/1889/0010 (1)

Αναγκαστική απαλλοτρίωση έκτασης στην περιοχή του Νομού Κοζάνης, για την κατασκευή των δεξαμενών αναρρύθμισης Δ4, Δ5 του έργου «Αρδευτικά έργα Πολυφύτου Κοζάνης - Ν. Ζώνης».

ΟΙ ΥΠΟΥΡΓΟΙ ΟΙΚΟΝΟΜΙΚΩΝ ΚΑΙ ΠΕΡΙΒ/ΝΤΟΣ, ΧΩΡ/ΞΙΑΣ & ΔΗΜΟΣΙΩΝ ΕΡΓΩΝ

Έχοντας υπόψη:

1. Τις διατάξεις του Ν.Δ/τος 797/1971 «περί αναγκαστικών απαλλοτριώσεων», σε συνδυασμό με τις διατάξεις του Β.Δ/τος 139/1971 «περί της αρμοδιότητος των Νομαρχών προς κήρυξιν αναγκαστικών τινων απαλλοτριώσεων».

2. Τις διατάξεις του άρθρου 33 του Ν.Δ/τος 3881/1958 «περί έργων εγγείων βελτιώσεων», αποφασίζουμε:

Κηρύσσουμε την αναγκαστική απαλλοτρίωση για λόγους δημόσιας ωφέλειας και ειδικότερα για την κατασκευή των δεξαμενών αναρρύθμισης Δ4, Δ5 του έργου «Αρδευτικά έργα Πολυφύτου Κοζάνης - Ν. Ζώνης», έκτασης συνολικού εμβαδού 58.693 $μ^2$, η οποία βρίσκεται στο Νομό Κοζάνης και φαίνεται στο με κλίμακα 1:500 κτηματολογικό διάγραμμα και στον αντίστοιχο κτηματολογικό πίνακα της 1ης ΔΕΚΕ τ. 4ης ΠΥΔΕ της Περιφέρειας Δυτ. Μακεδονίας, τα οποία συντάχθηκαν στις 10.5.89 από τον Τοπογράφο Μηχανικό Ν. Μπαχλαβαρίδη και θεωρήθηκε στις 5.9.89 από τον Διευθυντή του Υπουργείου Περιβάλλοντος, Χωροταξίας και Δημ. Έργων Ι. Λεονταρίτη.

Στην έκταση που απαλλοτριώνεται προβάλλουν δικαιώματα κυριότητας οι: 1) Μαριγώ Μαστροδημήτρη, 2) Δημήτριος Οικονομίδης κ.λπ.

Η απαλλοτρίωση κηρύσσεται υπέρ του Δημοσίου και με δαπάνη του, που θα αντιμετωπισθεί από τις πιστώσεις για υδραυλικά έργα αρμοδιότητας της Γενικής Γραμματείας Δημοσίων Έργων και ειδικότερα του έργου 7672005, που είναι ενταγμένο στη σχετική Συλλογική Απόφαση Έργων (Σ.Α.Ε. 072).

Η απόφαση αυτή να δημοσιευθεί στην Εφημερίδα της Κυβερνήσεως.

Αθήνα, 27 Μαρτίου 1990

ΟΙ ΥΠΟΥΡΓΟΙ

ΟΙΚΟΝΟΜΙΚΩΝ	ΠΕΡΙΒΑΛΛΟΝΤΟΣ, ΧΩΡΟΤΑΞΙΑΣ ΚΑΙ ΔΗΜ. ΕΡΓΩΝ
Γ. ΑΓΑΠΗΤΟΣ	**Κ. ΛΙΑΣΚΑΣ**

Αριθ. 1014492/1116/0010 (2)

Αναγκαστική απαλλοτρίωση ακινήτων για τη βελτίωση της Εθνικής οδού Αθήνας-Λαμίας και συγκεκριμένα για την κατασκευή ανισόπεδου κόμβου Κάστρου στο Τμήμα από Υλίκη μέχρι Λαμία, στο Νομό Βοιωτίας.

ΟΙ ΥΠΟΥΡΓΟΙ ΟΙΚΟΝΟΜΙΚΩΝ ΚΑΙ ΠΕΡΙΒΑΛΛΟΝΤΟΣ, ΧΩΡΟΤΑΞΙΑΣ ΚΑΙ ΔΗΜΟΣΙΩΝ ΕΡΓΩΝ

Έχοντας υπόψη:

1. Τις διατάξεις του Ν.Δ/τος 797/71 «περί αναγκαστικών απαλλοτριώσεων», σε συνδυασμό με τις διατάξεις του Β.Δ/τος 139/1971 «περί της αρμοδιότητος των Νομαρχών προς κήρυξιν αναγκαστικών τινών απαλλοτριώσεων».

2. Τις διατάξεις του άρθρου 23 του από 25 Νοεμβρίου 1929 Διατάγματος «περί κωδικοποιήσεως των περί κατασκευής και συντηρήσεως οδών κειμένων διατάξεων».

3. Τις διατάξεις του άρθρου 1 του Ν. 653/1977 «περί υποχρεώσεως των παροδίων ιδιοκτητών δια την διάνοιξιν Εθνικών οδών κ.λπ.», όπως συμπληρώθηκαν με τις παρ. 9 και 10 του άρθρου 62 του Ν. 947/1979 και την παρ. 4 του άρθρου 9 του Ν. 960/1979, για την εκτέλεση των οποίων εκδόθηκε το Π.Δ. 929/1979.

4. Την αριθ. ΒΣΙγ/0/1/33-Α/22.4.87 Απόφαση του Υπουργού Περιβάλλοντος, Χωροταξίας και Δημοσίων Έργων «περί εφαρμογής άρθρου 1 του Ν. 653/1977 «περί υποχρεώσεως των παροδίων ιδιοκτητών για την διάνοιξιν Εθνικών οδών», αποφασίζουμε:

Κηρύσσουμε την αναγκαστική απαλλοτρίωση, για λόγους δημόσιας ωφέλειας και ειδικότερα για τη βελτίωση της εθνικής οδού Αθήνας - Λαμίας, με την κατασκευή ανισόπεδου κόμβου στο τμήμα από Υλίκη μέχρι Λαμία, έκτασης συνολικού εμβαδού 108.298 μτ, η οποία βρίσκεται στο Νομό Βοιωτίας και φαίνεται στο με κλίμακα 1:500 Νοέμβριος 1988 κτηματολογικό διάγραμμα του Υπουργείου Περιβάλλοντος, Χωροταξίας και Δημ. Έργων που συνέταξε ο Μηχανικός Κώστας Τζαναβάρας και στον αντίστοιχο κτηματολογικό Πίνακα.

Τα παραπάνω κτηματολογικά στοιχεία θεωρήθηκαν από τον Προϊστάμενο της Διεύθυνσης Συγκοινωνιακών Έργων (τ. 2ης Περιφερειακής Υπηρεσίας Δημ. Έργων) του ΥΠΕΧΩΔΕ Θεόδωρο Ματίκα την 1.2.1989.

Στην έκταση που απαλλοτριώνεται προβάλλουν δικαιώματα κυριότητας οι: 1) Ηλίας Ιγγλέσης, 2) Ιωάννης-Ανέστης Μπέσσης κ.λπ.

Η απαλλοτρίωση κηρύσσεται υπέρ του Δημοσίου και με δαπάνη: α) του Δημοσίου που θα αντιμετωπισθεί από τις πιστώσεις του προγράμματος Δημοσίων Επενδύσεων για έργα οδοποιΐας, αρμοδιότητας της Γεν. Γραμματείας Δημοσίων Έργων και ειδικότερα του έργου 8471030 Δ.Ε. που είναι ενταγμένο στη σχετική συλλογική απόφαση έργων (Σ.Α.Ε.) και β) των παρόδιων ιδιοκτητών που ωφελούνται, με τις προϋποθέσεις του νόμου.

Η απόφαση αυτή να δημοσιευθεί στην Εφημερίδα της Κυβερνήσεως.

Αθήνα, 26 Μαρτίου 1990

ΟΙ ΥΠΟΥΡΓΟΙ

ΟΙΚΟΝΟΜΙΚΩΝ
Γ. ΑΓΑΠΗΤΟΣ

ΠΕΡΙΒΑΛΛΟΝΤΟΣ, ΧΩΡΟΤΑΞΙΑΣ ΚΑΙ ΔΗΜ. ΕΡΓΩΝ
Κ. ΛΙΑΣΚΑΣ

Αριθ. 1025443/1890/0010 (3)

Αναγκαστική απαλλοτρίωση έκτασης στην περιοχή της Κοινότητας Ποταμών του Νομού Δράμας, για τις ανάγκες κατασκευής του ΥΗΕ Θησαυρού Νέστου, υπέρ και με δαπάνη της ΔΕΗ.

ΟΙ ΥΠΟΥΡΓΟΙ ΟΙΚΟΝΟΜΙΚΩΝ ΚΑΙ ΒΙΟΜΗΧΑΝΙΑΣ, ΕΝΕΡΓΕΙΑΣ ΚΑΙ ΤΕΧΝΟΛΟΓΙΑΣ

Έχοντας υπόψη:

1. Τις διατάξεις του Ν.Δ/τος 797/71 «περί αναγκαστικών απαλλοτριώσεων» σε συνδυασμό με τις διατάξεις του Β.Δ/τος 139/1971 «περί της αρμοδιότητος των Νομαρχών προς κήρυξιν αναγκαστικών τινών απαλλοτριώσεων».

2. Τις διατάξεις της παρ. 2 του άρθρου 4 του Νόμου 1468/1950 «περί ιδρύσεως Δημοσίας Επιχειρήσεως Ηλεκτρισμού», όπως έχει τροποποιηθεί και συμπληρωθεί μεταγενέστερα, με τον Α.Ν. 1672/1951, που κυρώθηκε με το Νόμο 2113/1952.

3. Τις διατάξεις του άρθρου 9 του Α.Ν. 1566/1950 «περί κυρώσεως της μετά του οίκου «EBASCO» συναφθείσης την 20ήν Ιουλίου 1950 συμβάσεως κ.λπ.», όπως έχουν κυρωθεί, τροποποιηθεί και συμπληρωθεί με το Νόμο 1633/1951.

4. Την απόφαση του Διοικητικού Συμβουλίου της Δημοσίας Επιχειρήσεως Ηλεκτρισμού με αριθμ. (γ.189)179 (Συνεδρίασή του με αριθμ. 26/2.6.89).

5. Το έγγραφο του ΥΒΕΤ με αριθ. πρωτ. Π-6143/Φ41/7/17.7.89 με το οποίο προτείνεται η κήρυξη απαλλοτρίωσης εκτάσεων συνολ. εμβαδού 16.041 $μ^2$ για το ΥΗΕ Θησαυρού Νέστου υπέρ και με δαπάνη της ΔΕΗ, αποφασίζουμε:

Κηρύσσουμε την αναγκαστική απαλλοτρίωση, για λόγους δημόσιας ωφέλειας για τις ανάγκες κατασκευής του ΥΗΕ Θησαυρού και ειδικότερα για την εξασφάλιση του τμήματος του «οικισμού» της Κοινότητας Ποταμών-Δράμας που πρόκειται να κατακλυσθεί από τη τεχνική λίμνη του έργου, έκτασης συνολικού εμβαδού 16.041 $μ^2$ με τα συστατικά και παραρτήματά της, η οποία βρίσκεται μέσα στον «οικισμό» της Κοινότητας Ποταμών του Νομού Δράμας και φαίνεται στο με κλίμακα 1:1000 (φύλλο 1) 0103-ΣΜΕΑ-016-001/20.4.89 κτηματολογικό διάγραμμα και στον 0103-ΣΜΕΑ-016-00/20.4.89 (τεύχος Α) Αλφαβητικό Κτηματολογικό Πίνακα και στον 0103 - ΣΜΕΑ - 016 - 003/20.4.89 Αριθμητικό Κτηματολογικό της Διεύθυνσης Ανάπτυξης Υδροηλεκτρικών Έργων - Τομέας Τοπογραφήσεων και Μελετών Οδοποιΐας της Δ.Ε.Π., που θεωρήθηκαν στις 17.7.1989 από το Διευθυντή του Υπουργείου Βιομηχανίας, Ενέργειας και Τεχνολογίας Αναστ. Γαζέλα.

Στην έκταση που απαλλοτριώνεται προβάλλουν δικαιώματα κυριότητας οι:

1) Αναστ. Αναστασιάδης,

2) Σοφία Αντωνιάδου κ.λπ.

Η απαλλοτρίωση κηρύσσεται υπέρ της Δημοσίας Επιχειρήσεως Ηλεκτρισμού και με δαπάνη της.

Η απόφαση αυτή να δημοσιευθεί στην Εφημερίδα της Κυβερνήσεως.

Αθήνα, 26 Μαρτίου 1990

ΟΙ ΥΠΟΥΡΓΟΙ

ΟΙΚΟΝΟΜΙΚΩΝ
Γ. ΑΓΑΠΗΤΟΣ

ΒΙΟΜΗΧΑΝΙΑΣ, ΕΝΕΡΓΕΙΑΣ ΚΑΙ ΤΕΧΝΟΛΟΓΙΑΣ
Π. ΣΑΚΕΛΛΑΡΙΔΗΣ

Αριθ. 1025444/1891/0010 (4)

Αναγκαστική απαλλοτρίωση υπέρ και με δαπάνη της Δ.Ε.Η., στην περιοχή των Κοινοτήτων Εξοχής, Κλείτου και Ακρινής του Νομού Κοζάνης, για τις ανάγκες του Λιγνιτικού Κέντρου Πτολεμαΐδας Αμυνταίου.

ΟΙ ΥΠΟΥΡΓΟΙ ΟΙΚΟΝΟΜΙΚΩΝ ΚΑΙ ΒΙΟΜΗΧΑΝΙΑΣ, ΕΝΕΡΓΕΙΑΣ ΚΑΙ ΤΕΧΝΟΛΟΓΙΑΣ

Έχοντας υπόψη:

1. Τις διατάξεις του Ν.Δ/τος 797/71 «περί αναγκαστικών απαλλοτριώσεων» σε συνδυασμό με τις διατάξεις του Β.Δ/τος 139/1971 «περί της αρμοδιότητος των Νομαρχών προς κήρυξιν αναγκαστικών τινών απαλλοτριώσεων».

2. Τις διατάξεις της παρ. 2 του άρθρου 4 του Νόμου 1468/1950 «περί ιδρύσεως Δημοσίας Επιχειρήσεως Ηλεκτρισμού», όπως έχει τροποποιηθεί και συμπληρωθεί μεταγενέστερα, με τον Α.Ν. 1672/1951, που κυρώθηκε με το Νόμο 2113/1952.

3. Τις διατάξεις του άρθρου 9 του Α.Ν. 1566/1950 «περί κυρώσεως της μετά του οίκου «EBASCO» συναφθείσης την 20ήν Ιουλίου 1950 συμβάσεως κ.λπ.», όπως έχουν κυρωθεί, τροποποιηθεί και συμπληρωθεί με το Νόμο 1633/1951.

4. Την απόφαση του Διοικητικού Συμβουλίου της Δημοσίας Επιχειρήσεως Ηλεκτρισμού με αριθμ. (Κ.128) 58 (Συνεδρίασή του με αριθμ. 6/22.2.89).

5. Το έγγραφο του ΥΒΕΤ με αριθ. πρωτ. Π-4341/Φ41/11/15.5.89 με το οποίο προτείνεται η κήρυξη αναγκαστικής απαλλοτρίωσης εκτάσεων συνολ. εμβαδού 983.340,22 $μ^2$ για τις ανάγκες λιγνιτι-

κού Κέντρου Πτολεμαΐδας Αμυνταίου υπέρ και με δαπάνη της ΔΕΗ, αποφασίζουμε:

Κηρύσσουμε την αναγκαστική απαλλοτρίωση, για λόγους δημόσιας ωφέλειας και ειδικότερα για τις ανάγκες του λιγνιτικού Κέντρου Πτολεμαΐδας Αμυνταίου έκτασης συνολικού εμβαδού 983.340, 22μ², με τα συστατικά και τα παραρτήματά της, η οποία βρίσκεται στις κτηματικές περιοχές των Κοινοτήτων εξοχής (79.750,76 μ²), Κλείτου (791.338,82 μ²) και Ακρινής (112.250,64 μ²) του Νομού Κοζάνης και φαίνεται στο με κλίμακα 1:5000 αριθ. ΛΚΠ-Α/ΤΜΕΕ/ΤΟΠΟΓΡΑΦΙΚΟ/41/28.9.88 διάγραμμα οριζοντιογραφίας του τμήματος Τοπογραφήσεων και Απαλλοτριώσεων - Τομέας Μελετών και Ε.Ε. της Δημόσιας Επιχείρησης Ηλεκτρισμού, που θεωρήθηκε στις 15.5.89 από τη Διευθύντρια του Υπουργείου Βιομηχανίας, Ενέργειας και Τεχνολογίας Αναστ. Γαζλεκα, Γαζέλα.

Η απαλλοτρίωση κηρύσσεται σύμφωνα με τις διατάξεις της παρ. 2 του άρθρου 2 του Ν.Δ. 797/71, λόγω της σημασίας που έχει το έργο για την οικονομική ανάπτυξη της χώρας, χωρίς να τηρηθούν οι λοιποί όροι και προϋποθέσεις.

Ορίζουμε προθεσμία σύνταξης του κτηματολογικού διαγράμματος και του κτηματολογικού πίνακα έξι (6) μηνών από τη δημοσίευση της απόφασης αυτής.

Η απαλλοτρίωση κηρύσσεται υπέρ της Δημοσίας Επιχειρήσεως Ηλεκτρισμού και με δαπάνη της.

Η απόφαση αυτή να δημοσιευθεί στην Εφημερίδα της Κυβερνήσεως.

Αθήνα, 26 Μαρτίου 1990

ΟΙ ΥΠΟΥΡΓΟΙ

ΟΙΚΟΝΟΜΙΚΩΝ
Γ. ΑΓΑΠΗΤΟΣ

ΒΙΟΜΗΧΑΝΙΑΣ, ΕΝΕΡΓΕΙΑΣ ΚΑΙ ΤΕΧΝΟΛΟΓΙΑΣ
Π. ΣΑΚΕΛΛΑΡΙΔΗΣ

Αριθ. 1022426/1639/0010 (5)

Αναγκαστική απαλλοτρίωση έκτασης στην περιοχή των Νομών Τρικάλων και Άρτας, για τις ανάγκες κατασκευής της σήραγγας προσαγωγής και συναφών έργων του ΥΗΕ Μεσοχώρας (Σύμβαση ΜΕΗ-2Τ), του συγκροτήματος παραγωγής του ΥΗΕ Μεσοχώρας (Συμβάσεις ΜΕΗ-2Ρ, ΜΕΗ-3, ΜΕΗ-4, ΜΕΗ-5 και ΜΕΗ-6), και της οδικής σήραγγας Σκάλα-Σκορλίγκα (Σύμβαση ΜΕΗ-05), υπέρ και με δαπάνη της Δ.Ε.Η.

ΟΙ ΥΠΟΥΡΓΟΙ ΟΙΚΟΝΟΜΙΚΩΝ ΚΑΙ ΒΙΟΜΗΧΑΝΙΑΣ, ΕΝΕΡΓΕΙΑΣ ΚΑΙ ΤΕΧΝΟΛΟΓΙΑΣ

Έχοντας υπόψη:

1. Τις διατάξεις του Ν.Δ/τος 797/71 «περί αναγκαστικών απαλλοτριώσεων», σε συνδυασμό με τις διατάξεις του Β.Δ/τος 139/1971 «περί της αρμοδιότητος των Νομαρχών προς κήρυξιν αναγκαστικών τινών απαλλοτριώσεων».

2. Τις διατάξεις της παρ. 2 του άρθρου 4 του Νόμου 1468/1950 «περί ιδρύσεως Δημοσίας Επιχειρήσεως Ηλεκτρισμού», όπως έχει τροποποιηθεί και συμπληρωθεί μεταγενέστερα, με τον Α.Ν. 1672/1951, που κυρώθηκε με το Νόμο 2113/1952.

3. Τις διατάξεις του άρθρου 9 του Α.Ν. 1566/1050 «περί κυρώσεως της μετά του οίκου «EBASCO» συναφθείσης την 20ην Ιουλίου 1950 συμβάσεως κ.λπ.», όπως έχουν κυρωθεί, τροποποιηθεί και συμπληρωθεί με το Νόμο 1633/1951.

4. Την απόφαση του Διοικητικού Συμβουλίου της Δημοσίας Επιχειρήσεως Ηλεκτρισμού με αριθ. (Ν. 556) 230 (Συνεδρίασή του με αριθ. 3/
21.7.89).

5. Το έγγραφο του ΥΒΕΤ με αριθ. πρωτ. Π.8236/Φ.41/15/2.10.89 με το οποίο προτείνεται η κήρυξη αναγκαστικής απαλλοτρίωσης εκτάσεων συν. εμβαδού 1.756.200 m², για τις ανάγκες κατασκευής της σήραγγας προσαγωγής και των συναφών έργων του ΥΗΕ Μεσοχώρας (Σύμβαση ΜΕΗ-2Τ) του συγκροτήματος παραγωγής του ΥΗΕ Μεσοχώρας (Συμβάσεις ΜΕΗ-2Ρ, ΜΕΗ-4, ΜΕΗ-5 και ΜΕΗ-6) και της οδικής σήραγγας Σκάλας Σκορλίγκα (Σύμβαση ΜΕΗ-05) υπέρ και με δαπάνες της ΔΕΗ, αποφασίζουμε:

Κηρύσσουμε την αναγκαστική απαλλοτρίωση, για λόγους δημόσιας ωφέλειας και ειδικότερα για τις ανάγκες κατασκευής της σήραγγας προσαγωγής και συναφών έργων του ΥΗΕ Μεσοχώρας (Σύμβαση ΜΕ-Η-2Τ) του συγκροτήματος παραγωγής του ΥΗΕ Μεσοχώρας (Συμβάσεις ΜΕΗ-2Ρ, ΜΕΗ-3, ΜΕΗ-4, ΜΕΗ-5 και ΜΕΗ-6) και της οδικής σήραγγας Σκάλα-Σκορλίγκα (Σύμβαση ΜΕΗ-05), έκτασης συνολικού εμβαδού 1.756.200 μ², με τα συστατικά και παραρτήματά της, η οποία βρίσκεται στις διοικητικές περιφέρειες των Κοινοτήτων Νεράιδας, Κορυφής και Μυροφύλλου του Νομού Τρικάλων (1.510 μ²) Θεοδωριάνων και Καφάλων του Νομού Άρτας (246.000 μ²) και φαίνεται με τα στοιχεία Α εμβαδού 99.200 μ², ΑΙ εμβαδού 89.000 μ² (κοινότητα Νεράϊδας Νομού Τρικάλων), Β εμβαδού 116.000 μ², ΒΙ εμβαδού 650.000 μ² (Κοινότητα Κορυφής Ν. Τρικάλων), Γ εμβαδού 556.000 μ² (Κοινότητα Μυρόφυλλου Ν. Τρικάλων), Δ εμβαδού 32.300 μ² (Κοινότητα Θεοδώριανων Ν. Άρτας, Ε εμβαδού 28.400 μ² και ΕΙ εμβαδού 185.300 μ² (Κοινότητα Καφάλων Ν. Άρτας) στο με κλίμακα.1:5000 14.01-ΣΜΕΛ-026-001/17.5.89 φύλλα 5 (1, 2, 3, 4 και 5) διάγραμμα οριζοντιογραφίας του Τομέα Τοπογραφήσεων και Μελετών Οδοποιΐας της Διεύθυνσης Ανάπτυξης Υδροηλεκτρικών Έργων της Δημόσιας Επιχείρησης Ηλεκτρισμού, και στον επί του φύλλου 1 αυτού αντίστοιχο «κτηματολογικό πίνακα απαλλοτριουμένων εκτάσεων».

Τα παραπάνω κτηματολογία στοιχεία θεωρήθηκαν στις 2.10.89 από την Διευθύντρια του Υπουργείου Βιομηχανίας, Ενέργειας και Τεχνολογίας Αναστ. Γαζέλα.

Η απαλλοτρίωση κηρύσσεται σύμφωνα με τις διατάξεις της παρ. 2 του άρθρου 2 του Ν.Δ. 797/71, λόγω της σημασίας που έχει το έργο για την οικονομική ανάπτυξη της χώρας, χωρίς να τηρηθούν οι λοιποί όροι και προϋποθέσεις.

Ορίζουμε προθεσμία σύνταξης του κτηματολογικού διαγράμματος και του κτηματολογικού πίνακα έξι (6) μηνών από τη δημοσίευση της απόφασης αυτής.

Η απαλλοτρίωση κηρύσσεται υπέρ της Δημοσίας Επιχειρήσεως Ηλεκτρισμού και με δαπάνη της.

Η απόφαση αυτή να δημοσιευθεί στην Εφημερίδα της Κυβερνήσεως.

Αθήνα, 25 Μαρτίου 1990

ΟΙ ΥΠΟΥΡΓΟΙ

ΟΙΚΟΝΟΜΙΚΩΝ
Γ. ΑΓΑΠΗΤΟΣ

ΒΙΟΜΗΧΑΝΙΑΣ, ΕΝΕΡΓΕΙΑΣ ΚΑΙ ΤΕΧΝΟΛΟΓΙΑΣ
Π. ΣΑΚΕΛΛΑΡΙΔΗΣ

Αριθ. 1025445/1892/0010 (6)

Αναγκαστική απαλλοτρίωση έκτασης που βρίσκεται στην περιοχή των Κοινοτήτων Παχτουρίου και Αρματωλικού του Νομού Τρικάλων, υπέρ και με δαπάνη της Δ.Ε.Η.

ΟΙ ΥΠΟΥΡΓΟΙ ΟΙΚΟΝΟΜΙΚΩΝ ΚΑΙ ΒΙΟΜΗΧΑΝΙΑΣ, ΕΝΕΡΓΕΙΑΣ ΚΑΙ ΤΕΧΝΟΛΟΓΙΑΣ

Έχοντας υπόψη:

1. Τις διατάξεις του Ν.Δ. 797/71 «περί αναγκαστικών απαλλοτριώσεων», σε συνδυασμό με τις διατάξεις του Β.Δ. 139/1971 «περί της αρμοδιότητος των Νομαρχών προς κήρυξιν αναγκαστικών τινών απαλλοτριώσεων».

2. Τις διατάξεις της παρ. 2 του άρθρου 4 του Ν. 1468/1950 «περί ιδρύσεως Δημοσίας Επιχειρήσεως Ηλεκτρισμού», όπως έχει τροποποιηθεί και συμπληρωθεί μεταγενέστερα, με τον Α.Ν. 1672/1951, που κυρώθηκε με το Ν. 2113/1952.

3. Τις διατάξεις του άρθρου 9 του Α.Ν. 1566/1950 «περί κυρώσεως της μετά του οίκου «EBASCO» συναφθείσης την 20ή Ιουλίου 1950 συμβάσεως κ.λπ.», όπως έχουν κυρωθεί, τροποποιηθεί και συμπληρωθεί με το Ν. 1633/1951.

4. Την απόφαση του Διοικητικού Συμβουλίου της Δημοσίας Επιχειρήσεως Ηλεκτρισμού με αριθ. (ν.596)254 (Συνεδρίασή του με αριθ. 37/17.8.89).

5. Το έγγραφο του ΥΒΕΤ Π.8235/Φ.41/14/15.9.89, με το οποίο προτείνεται η κήρυξη αναγκαστικής απαλλοτρίωσης εκτάσεων συνολικού εμβαδού 278.596 μ2 για τις ανάγκες κατασκευής του Φράγματος και των συναφών έργων του ΥΗΕ Μεσοχώρας - Αράχθου (Σύμβαση ΜΕΗ-2D) στην περιοχή των Κοινοτήτων Παχτουρίου και Αρματωλικού Ν. Τρικάλων υπέρ και με δαπάνη της ΔΕΗ, αποφασίζουμε:

Κηρύσσουμε την αναγκαστική απαλλοτρίωση, για λόγους δημόσιας ωφέλειας και ειδικότερα για τις ανάγκες κατασκευής των έργων που προβλέπονται από τη σύμβαση ΜΕΗ-ZD, συγκεχριμένα για την εξασφάλιση της περιοχής της μεταχινούμενης ασταθούς βραχομάζας - θέση

«Πετράλωνα» Κοινότητας Παχτουρίου Αετού Τρικάλων που κείνται ανάντι του φράγματος του ΥΗΕ Μεσοχώρας και επί του δεξιού αντερείσματος του ποταμού Αχελώου και του χώρου απόθεσης προϊόντων εκσκαφής της εν λόγω μετακινούμενης ασταθούς βραχομάζας, καθώς και για την εξασφάλιση της περιοχής εντός της οποίας προβλέπεται να κατασκευαστεί παρακαμπτήρια οδός της επαρχιακής οδού Αρματωλικού - Αετού με σκοπό την παράκαμψη των κατασκευαζόμενων στην περιοχή Έργων του ΥΗΕ Μεσοχώρας, έκτασης συνολικού εμβαδού 278.596 μ2 με τα συστατικά και παραρτήματά της, η οποία βρίσκεται στις κτηματικές περιφέρειες των Κοινοτήτων Παχτουρίου και Αρματωλικού του Νομού Τρικάλων και φαίνεται με τα στοιχεία Ε.(172.654 μ2 Κοινότητα Παχτουρίου), Ζ και Η (103.436 μ2 και 2.506 μ2 αντίστοιχα, Κοινότητα Αρματωλικού), στο με κλίμακα 1:5.000/1401 - ΣΜΕΛ - 016 - 001/12.10.87, Αναθ. 2α/28.6.89, φύλλο 2 διάγραμμα οριζοντιογραφίας και στον πάνω σ' αυτό κτηματολογικό πίνακα της Διεύθυνσης Ανάπτυξης Υδροηλεκτρικών Έργων - Τομέων Τοπογραφήσεων και Μελετών Οδοποιΐας της Δ.Ε.Η., τα οποία θεωρήθηκαν στις 15.9.1989 από τη Διευθύντρια του Υπουργείου Βιομηχανίας, Ενέργειας και Τεχνολογίας Αναστ. Γαζέλα.

Η απαλλοτρίωση κηρύσσεται σύμφωνα με τις διατάξεις της παρ. 2 του άρθρου 2 του Ν.Δ. 797/71, λόγω της σημασίας που έχει το έργο για την οικονομική ανάπτυξη της χώρας, χωρίς να τηρηθούν οι λοιποί όροι και προϋποθέσεις.

Ορίζουμε προθεσμία σύνταξης του κτηματολογικού διαγράμματος και πίνακα έξι (6) μηνών από τη δημοσίευση της απόφασης αυτής στην Εφημερίδα της Κυβερνήσεως.

Η απαλλοτρίωση κηρύσσεται υπέρ της Δημοσίας Επιχειρήσεως Ηλεκτρισμού και δαπάνη της.

Η απόφαση αυτή να δημοσιευθεί στην Εφημερίδα της Κυβερνήσεως.

Αθήνα, 26 Μαρτίου 1990

ΟΙ ΥΠΟΥΡΓΟΙ

ΟΙΚΟΝΟΜΙΚΩΝ	ΒΙΟΜΗΧΑΝΙΑΣ, ΕΝΕΡΓΕΙΑΣ ΚΑΙ ΤΕΧΝΟΛΟΓΙΑΣ
ΓΕΩΡΓΙΟΣ ΑΓΑΠΗΤΟΣ	**ΠΑΥΛΟΣ ΣΑΚΕΛΛΑΡΙΔΗΣ**

Αριθ. 1025446/1893/0010 (7)

Αναγκαστική απαλλοτρίωση έκτασης στην περιοχή των Νομών Κοζάνης και Γρεβενών, για τις ανάγκες κατασκευής του ΥΗΕ Ιλαρίωνα, υπέρ και με δαπάνη της ΔΕΗ.

ΟΙ ΥΠΟΥΡΓΟΙ ΟΙΚΟΝΟΜΙΚΩΝ ΚΑΙ ΒΙΟΜΗΧΑΝΙΑΣ, ΕΝΕΡΓΕΙΑΣ ΚΑΙ ΤΕΧΝΟΛΟΓΙΑΣ

Έχοντας υπόψη:

1. Τις διατάξεις του Ν.Δ. 797/71 «περί αναγκαστικών απαλλοτριώσεων», σε συνδυασμό με τις διατάξεις του Β.Δ. 139/1971 «περί της αρμοδιότητος των Νομαρχών προς κήρυξιν αναγκαστικών τινών απαλλοτριώσεων».

2. Τις διατάξεις της παρ. 2 του άρθρου 4 του Ν. 1468/1950 «περί ιδρύσεως Δημοσίας Επιχειρήσεως Ηλεκτρισμού», όπως έχει τροποποιηθεί και συμπληρωθεί μεταγενέστερα, με τον Α.Ν. 1672/1951, που κυρώθηκε με το Ν. 2113/1952.

3. Τις διατάξεις του άρθρου 9 του Α.Ν. 1566/1950 «περί κυρώσεως της μετά του οίκου «EBASCO» συναφθείσης την 20ή Ιουλίου 1950 συμβάσεως κ.λπ.», όπως έχουν κυρωθεί, τροποποιηθεί και συμπληρωθεί με το Ν. 1633/1955.

4. Την απόφαση του Διοικητικού Συμβουλίου της Δημοσίας Επιχειρήσεως Ηλεκτρισμού με αριθ. (ν.623) 267 (Συνεδρίασή του με αριθ. 39/29.8.89).

5. Το έγγραφο του ΥΒΕΤ με αριθ. πρωτ. Π.8476/Φ.41/16/ 2.10.1989, με το οποίο προτείνεται η κήρυξη αναγκαστικής απαλλοτρίωσης λόγω δημόσιας ωφέλειας υπέρ και με δαπάνες της ΔΕΗ εκτάσεων συνολικού εμβαδού 4.228.090 μ2 με όλα τα συστατικά και παραρτήματά τους για τις ανάγκες κατασκευής του ΥΗΕ Ιλαρίωνα, αποφασίζουμε:

Κηρύσσουμε την αναγκαστική απαλλοτρίωση, για λόγους δημόσιας ωφέλειας και ειδικότερα για τις ανάγκες κατασκευής του ΥΗΕ Ιλαρίωνα και συγκεκριμένα για την εξασφάλιση των εκτάσεων που απαιτούνται για την κατασκευή της σήραγγας εκτροπής, του προγράμματος, του Φράγματος, του εκχειλιστή και των συναφών έργων, έκτασης συνολικού εμβαδού 4.228.090 μ2, με τα συστατικά και παραρτήματά της, στην οποία περιλαμβάνεται και η έκταση που θα κατακλυσθεί από την κατασκευή του προφράγματος (υψόμετρο απαλλοτρίωσης 353 μ.), καθώς και εκείνη που προορίζεται να χρησιμοποιηθεί για εργοταξιακές εγκαταστάσεις και χώρους εναπόθεσης υλικών για την κατασκευή της σήραγγας εκτροπής, για τη δημιουργία δανειοθαλάμων αδιαπέρατου υλικού και αμμοχαλίκου και για τη δημιουργία λατομείων.

Η παραπάνω έκταση βρίσκεται στις διοικητικές περιφέρειες των Κοινοτήτων Ελάτης, Τρανοβάλτου και Αιανής του Νομού Κοζάνης και Παναγίας του Νομού Γρεβενών και φαίνεται με τα στοιχεία Α εμβαδού 103.548 μ2 (κοινότητα Ελάτης), Β εμβαδού 1.633.706 μ2 (κοινότητα Παναγίας), Γ εμβαδού 2.132.860 μ2 (κοινότητα Τρανοβάλτου) και Δ εμβαδού 357.976 μ2 (κοινότητα Αιανής) στο με κλίμακα 1:10.000/0817-ΣΜΕΛ-016-001/10.7.89, φύλλα 1,2,3 και 4 διάγραμμα οριζοντιογραφίας του Τομέα Τοπογραφήσεων και Μελετών Οδοποιΐας της Διεύθυνσης Ανάπτυξης Υδροηλεκτρικών Έργων της Δημόσιας Επιχείρησης Ηλεκτρισμού και στον επί του φύλλου 1 αυτού αντίστοιχο κτηματολογικό πίνακα, που έχουν θεωρηθεί στις 2.10.89 από τη Διευθύντρια του Υπουργείου Βιομηχανίας, Ενέργειας και Τεχνολογίας Αναστ. Γαζέλα.

Η απαλλοτρίωση κηρύσσεται σύμφωνα με τις διατάξεις της παρ. 2 του άρθρου 2 του Ν.Δ. 797/71, λόγω της σημασίας που έχει το έργο για την οικονομική ανάπτυξη της χώρας, χωρίς να τηρηθούν οι λοιποί όροι και προϋποθέσεις.

Ορίζουμε προθεσμία σύνταξης του κτηματολογικού διαγράμματος και πίνακα έξι (6) μηνών από τη δημοσίευση της απόφασης αυτής.

Η απαλλοτρίωση κηρύσσεται υπέρ της Δημοσίας Επιχειρήσεως Ηλεκτρισμού και με δαπάνη της.

Η απόφαση αυτή να δημοσιευθεί στην Εφημερίδα της Κυβερνήσεως.

Αθήνα, 26 Μαρτίου 1990

ΟΙ ΥΠΟΥΡΓΟΙ

ΟΙΚΟΝΟΜΙΚΩΝ	ΒΙΟΜΗΧΑΝΙΑΣ, ΕΝΕΡΓΕΙΑΣ ΚΑΙ ΤΕΧΝΟΛΟΓΙΑΣ
ΓΕΩΡΓΙΟΣ ΑΓΑΠΗΤΟΣ	**ΠΑΥΛΟΣ ΣΑΚΕΛΛΑΡΙΔΗΣ**

Αριθ. 779 (8)

Κήρυξη ως αναδασωτέας εκτάσεως 0,170 στρεμμάτων, στη θέση Ομαλές της Κοινότητας Πτέρης του Νομού Αχαΐας.

Ο ΔΑΣΑΡΧΗΣ ΑΙΓΙΟΥ

Έχοντας υπόψη:

1) Το άρθρο 117 παρ. 3 του Συντ/τος της Χώρας.

2) Τις διατάξεις του Ν. 3200/55 περί διοικητικής αποκέντρωσης, όπως τροποποιήθηκε και συμπληρώθηκε μεταγενέστερα με το Π.Δ. 532/70.

3) Τις δ/ξεις του Ν. 998/79 «περί προστασίας των δασών και των δασικών εν γένει εκτάσεων της Χώρας» και συγκεκριμένα»:

α) Του άρθρου 41 παρ. 1

β) Του άρθρου 38 παρ. 1

4) Τις Δ/γές του Υπουργείου Γεωργίας:

α) 160417/1180/8.7.80, β) 182447/3849/24.9.80.

Την με αριθ. 14058/30.6.78 απόφαση του Νομάρχη Αχαΐας, περί εξουσιοδοτήσεως των Προϊστ/νων των Υπηρεσιών να υπογράφουν με εντολή Νομάρχη.

5) Την αριθ. Ζα/160/26.1.84 απόφαση Νομάρχη σχετική με ανάθεση μέρους αρμοδιοτήτων στους Προϊστ/νους των Δασικών Υπηρεσιών.

6) Την από 24.1.90 έκθεση αυτοψίας του Τεχν. Δασ. Νικολάου Στεφανίδη Υπηρεσίας μας περί κηρύξεως αναδασωτέας, της αναφερομένης στο θέμα εκτάσεως, αποφασίζουμε:

Κηρύσσουμε αναδασωτέα, με σκοπό την επανίδρυση, με φυσική αναγέννηση της καταστραφείσης δασικής βλαστήσεως, συνεπεία κατάληψης τη δημοσία δασική έκταση 0,170 που βρίσκεται στη θέση Ομαλές της Κοινότητας Πτέρης και προσδιορίζεται από τα στοιχεία όπως φαίνονται στο συνημμένο διάγραμμα, το οποίο αποτελεί αναπόσπαστο μέρος της αποφάσεως αυτής και έχει όρια:

Ανατολικά: Με παλαιά κατάληψη σήμερα αλώνια και καλ/νη έκταση

Δυτικά: Με δημόσιο δάσος.


Βόρεια: Με λωρίδα δημ. δάσους και εκείθεν αγροτικό δρόμο και δημ. δάσος.

Νότια: Με λωρίδα δημ. δάσους και εκείθεν αγροτικό δρόμο και δημ. δάσος.

Η απόφαση αυτή να δημοσιευθεί στην Εφημερίδα της Κυβερνήσεως.

Αίγιο, 9 Μαρτίου 1990

Νε εντολή Νομάρχη
Ο Δασάρχης
ΔΗΜΗΤΡΙΟΣ ΔΡΟΣΟΣ

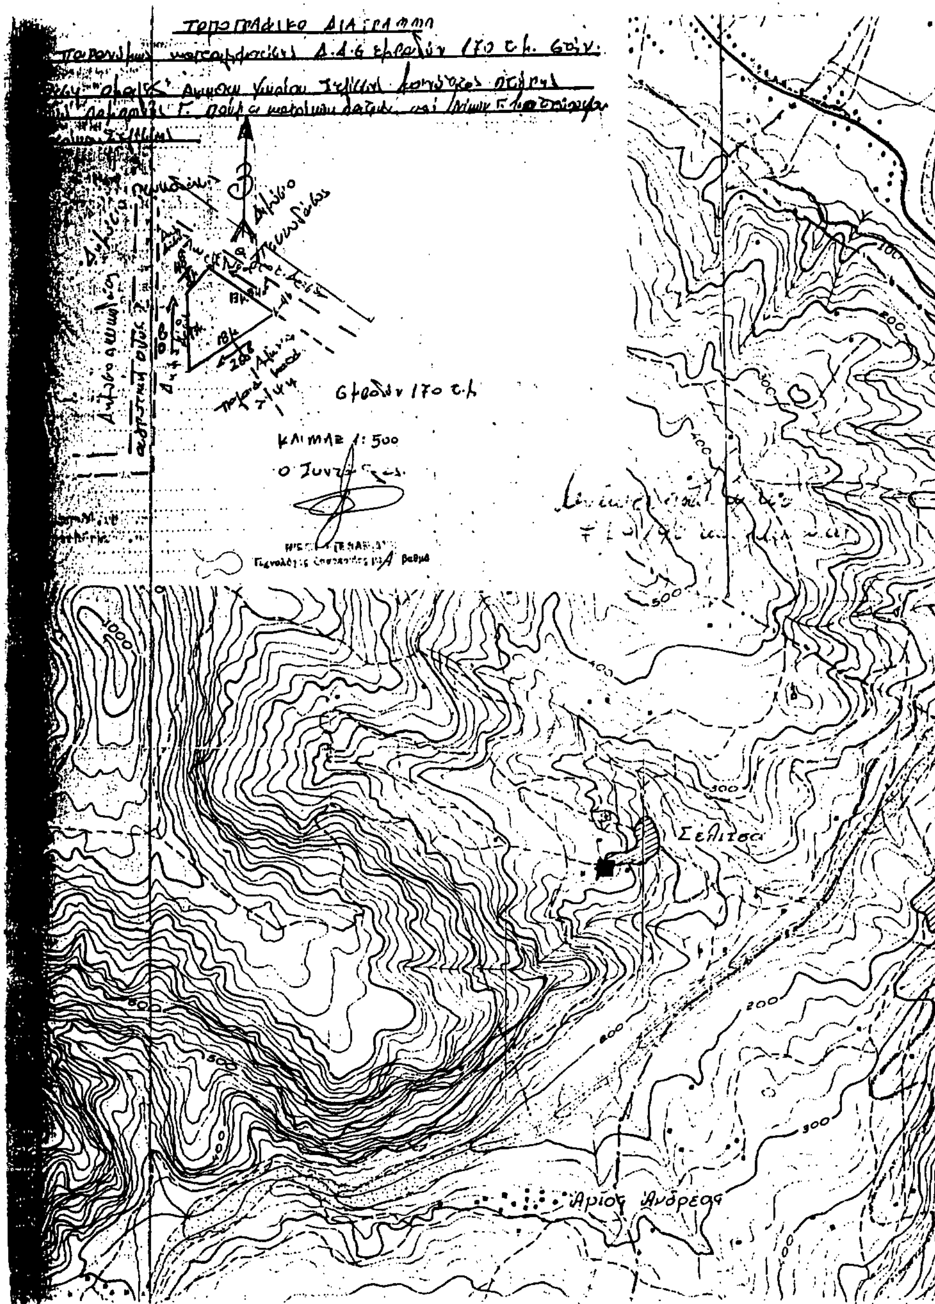

Αριθ. 780 (9)

Κήρυξη ως αναδασωτέας εκτάσεως 2,370 στρεμμάτων, στη θέση Κάραχας της Κοινότητας Άνω Διακοπτού του Νομού Αχαΐας.

Ο ΔΑΣΑΡΧΗΣ ΑΙΓΙΟΥ

Έχοντας υπόψη:

1) Το άρθρο 117 παρ. 3 του Συντ/τος της Χώρας.

2) Τις διατάξεις του Ν. 3200/55 περί διοικητικής αποκέντρωσης, όπως τροποποιήθηκε και συμπληρώθηκε μεταγενέστερα με το Ν.Δ. 532/70.

3) Τις δ/ξεις του Ν. 998/79 «περί προστασίας των δασών και των δασικών εν γένει εκτάσεων της Χώρας» και συγκεκριμένα»:

α) Του άρθρου 41 παρ. 1

β) Του άρθρου 38 παρ. 1

4) Τις Δ/γές του Υπουργείου Γεωργίας:

α) 160417/1180/8.7.80, β) 182447/3849/24.9.80.

Την με αριθ. 14058/30.6.78 απόφαση του Νομάρχη Αχαΐας, περί εξουσιοδοτήσεως των Προϊστ/νων των Υπηρεσιών να υπογράφουν με εντολή Νομάρχη.

5) Την αριθ. Ζα/160/26.1.84 απόφαση Νομάρχη σχετική με ανάθεση μέρους αρμοδιοτήτων στους Προϊστ/νους των Δασικών Υπηρεσιών.

6) Την από 25.1.90 έκθεση αυτοψίας του Τεχν. Δασ. Νικολάου Στεφανίδη Υπηρεσίας μας περί κηρύξεως αναδασωτέας, της αναφερομένης στο θέμα εκτάσεως, αποφασίζουμε:

Κηρύσσουμε αναδασωτέα, με σκοπό την επανίδρυση, με φυσική αναγέννηση της καταστραφείσης δασικής βλαστήσεως, συνεπεία κατάληψης τη δημοσία δασική έκταση 2,370 στρεμ. που βρίσκεται στη θέση Κάραχας της Κοινότητας Άνω Διακοπτού και προσδιορίζεται από τα στοιχεία όπως φαίνονται στο συνημμένο διάγραμμα, το οποίο αποτελεί αναπόσπαστο μέρος της αποφάσεως αυτής και έχει όρια:

Ανατολικά: Με δημόσιο πευκοδάσος

Δυτικά: Με άμπελο ιδίου.

Βόρεια: Με δημόσιο πευκοδάσος.

Νότια: Με επαρχιακή οδό Πούντας - Καλ/των.

Η απόφαση αυτή να δημοσιευθεί στην Εφημερίδα της Κυβερνήσεως.

Αίγιο, 9 Μαρτίου 1990

Με εντολή Νομάρχη
Ο Δασάρχης
ΔΗΜΗΤΡΙΟΣ ΔΡΟΣΟΣ



Αριθ. 770 (10)

Κήρυξη ως αναδασωτέας εκτάσεως 0,580 στρεμμάτων, στη θέση Παληόμυλος - Εργοστάσιο Κοινότητας Πτέρης Χ. Σέλισσα του Νομού Αχαΐας.

Ο ΔΑΣΑΡΧΗΣ ΑΙΓΙΟΥ

Έχοντας υπόψη:

1) Το άρθρο 117 παρ. 3 του Συντ/τος της Χώρας.

2) Τις διατάξεις του Ν. 3200/55 περί διοικητικής αποκέντρωσης, όπως τροποποιήθηκε και συμπληρώθηκε μεταγενέστερα με το Ν.Δ. 532/70.

3) Τις δ/ξεις του Ν. 998/79 «περί προστασίας των δασών και των δασικών εν γένει εκτάσεων της Χώρας» και συγκεκριμένα»:

α) Του άρθρου 41 παρ. 1

β) Του άρθρου 38 παρ. 1

4) Τις Δ/γές του Υπουργείου Γεωργίας:

α) 160417/1180/8.7.80, β) 182447/3849/24.9.80.

Την με αριθ. 14058/30.6.78 απόφαση του Νομάρχη Αχαΐας, περί εξουσιοδοτήσεως των Προϊστ/νων των Υπηρεσιών να υπογράφουν με εντολή Νομάρχη.

5) Την αριθ. Ζα/160/26.1.84 απόφαση Νομάρχη σχετική με ανάθεση μέρους αρμοδιοτήτων στους Προϊστ/νους των Δασικών Υπηρεσιών.

6) Την από 19.1.90 έκθεση αυτοψίας του Τεχν. Δασ. Νικολάου Στεφανίδη Υπηρεσίας μας περί κηρύξεως αναδασωτέας, της αναφερομένης στο θέμα εκτάσεως, αποφασίζουμε:

Κηρύσσουμε αναδασωτέα, με σκοπό την επανίδρυση, με φυσική αναγέννηση της καταστραφείσης δασικής βλαστήσεως, συνεπεία κατάληψης τη δημοσία δασική έκταση 0,580 στρεμ. που βρίσκεται στη θέση Παληόμυλος - Εργοστάσιο της Κοινότητας Πτέρης και προσδιορίζεται από τα στοιχεία όπως φαίνονται στο συνημμένο διάγραμμα, το οποίο αποτελεί αναπόσπαστο μέρος της αποφάσεως αυτής και έχει όρια:

Ανατολικά: Με ποταμό Κερυνίτη.

Δυτικά: Με ασφαλτοστρωμένη οδό Αιγίου - Μπουφούσκιας.


Βόρεια: Με δημόσια δασ. έκταση όπου ισχύει το 8/89 Τελ. Π.Δ.Α.

Νότια: Με δημόσια δασική έκταση.

Η απόφαση αυτή να δημοσιευθεί στην Εφημερίδα της Κυβερνήσεως.

Αίγιο, 9 Μαρτίου 1990

Με εντολή Νομάρχη
Ο Δασάρχης
ΔΗΜΗΤΡΙΟΣ ΔΡΟΣΟΣ

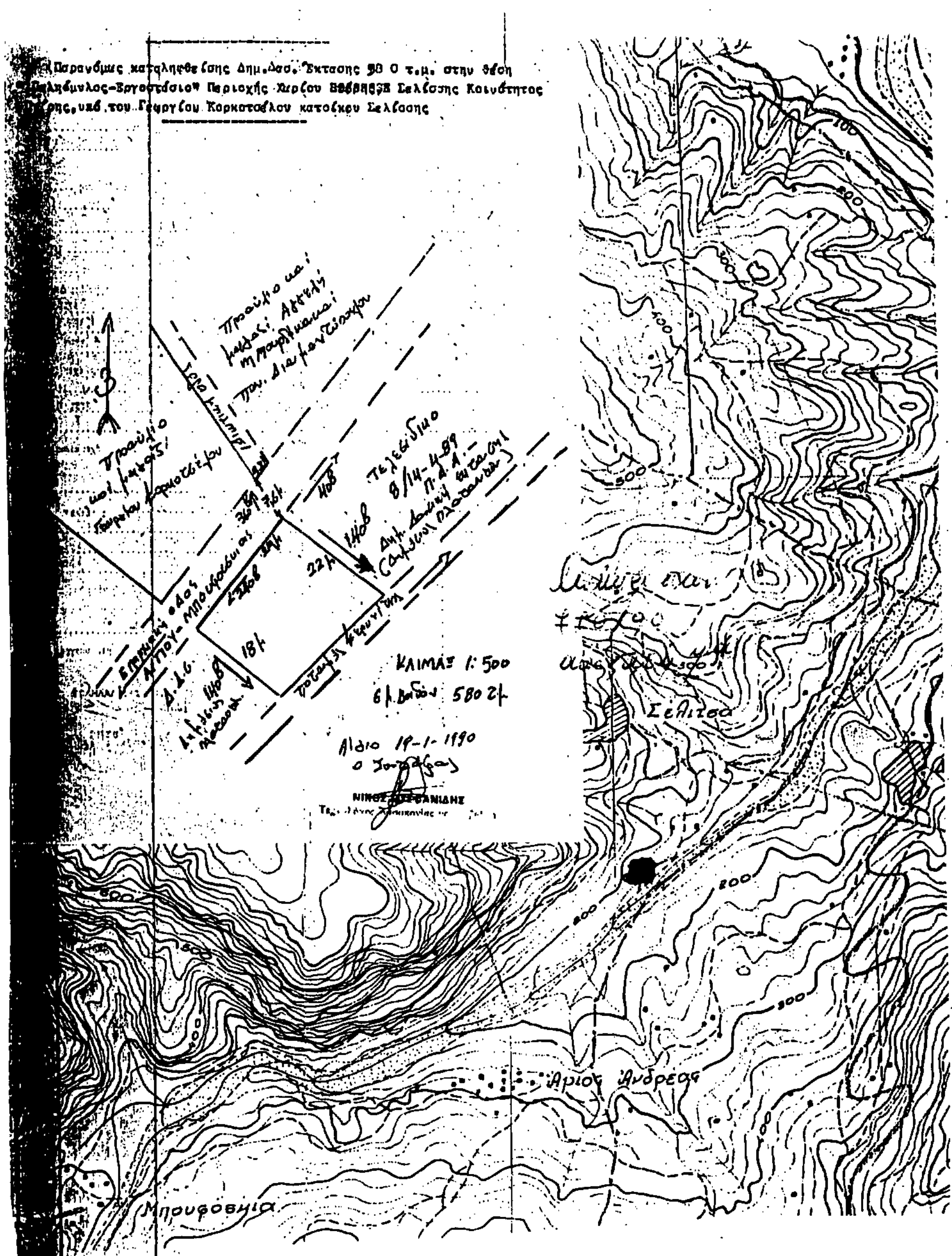

Αριθ. 1040 (11)

Κήρυξη ως αναδασωτέας εκτάσεως 14 στρεμμάτων, στη θέση Αϊσώματα της Κοινότητας Μαμουσιάς του Νομού Αχαΐας.

Ο ΔΑΣΑΡΧΗΣ ΑΙΓΙΟΥ

Έχοντας υπόψη:

1) Το άρθρο 117 παρ. 3 του Συντ/τος της Χώρας.

2) Τις διατάξεις του Ν. 3200/55 περί διοικητικής αποκέντρωσης όπως τροποποιήθηκε και συμπληρώθηκε με το Ν.Δ. 532/70.

3) Τις δ/ξεις του Ν. 998/79 «περί προστασίας των δασών και των δασικών εν γένει εκτάσεων της Χώρας» και συγκεκριμένα»:

α) Του άρθρου 41 παρ. 1

β) Του άρθρου 38 παρ. 1

4) Τις Δ/γές του Υπουργείου Γεωργίας:

α) 160417/1180/8.7.80, β) 182447/3849/24.9.80.

Την με αριθ. 14058/30.6.78 απόφαση του Νομάρχη Αχαΐας, περί εξουσιοδοτήσεως των Προϊστ/νων των Υπηρεσιών να υπογράφουν με εντολή Νομάρχη.

5) Την αριθ. Ζα/160/26.1.84 απόφαση Νομάρχη σχετική με ανάθεση μέρους αρμοδιοτήτων στους Προϊστ/νους των Δασικών Υπηρεσιών.

6) Την από 12.3.90 έκθεση αυτοψίας του Τεχν. Δασ. Νικολάου Στεφανίδη Υπηρεσίας μας περί κηρύξεως αναδασωτέας, της αναφερομένης στο θέμα εκτάσεως, αποφασίζουμε:

Κηρύσσουμε αναδασωτέα, με σκοπό την επανίδρυση, με φυσική αναγέννηση της καταστραφείσης δασικής βλαστήσεως, συνεπεία πυρκαϊάς τη δημοσία δασική έκταση 14 στρεμ. που βρίσκεται στη θέση Αϊσώματα της Κοινότητας Μαμουσιάς και προσδιορίζεται από τα στοιχεία όπως φαίνονται στο συνημμένο διάγραμμα, το οποίο αποτελεί αναπόσπαστο μέρος της αποφάσεως αυτής και έχει όρια:

Ανατολικά: Με δημόσια δασική έκταση.

Δυτικά: Με σταφ/λο Δημ. Παλαιολογόπουλου και Δ.Δ.Ε.


Βόρεια: Με δημόσια δασικη έκταση.

Νότια: Με σταφ/λο Δημ. Παλαιολογόπουλου εγκαταλελειμένους αγρούς και Δ.Δ.Ε.

Η απόφαση αυτή να δημοσιευθεί στην Εφημερίδα της Κυβερνήσεως.

Αίγιο, 29 Μαρτίου 1990

Με εντολή Νομάρχη
Ο Δασάρχης
ΔΗΜΗΤΡΙΟΣ ΔΡΟΣΟΣ

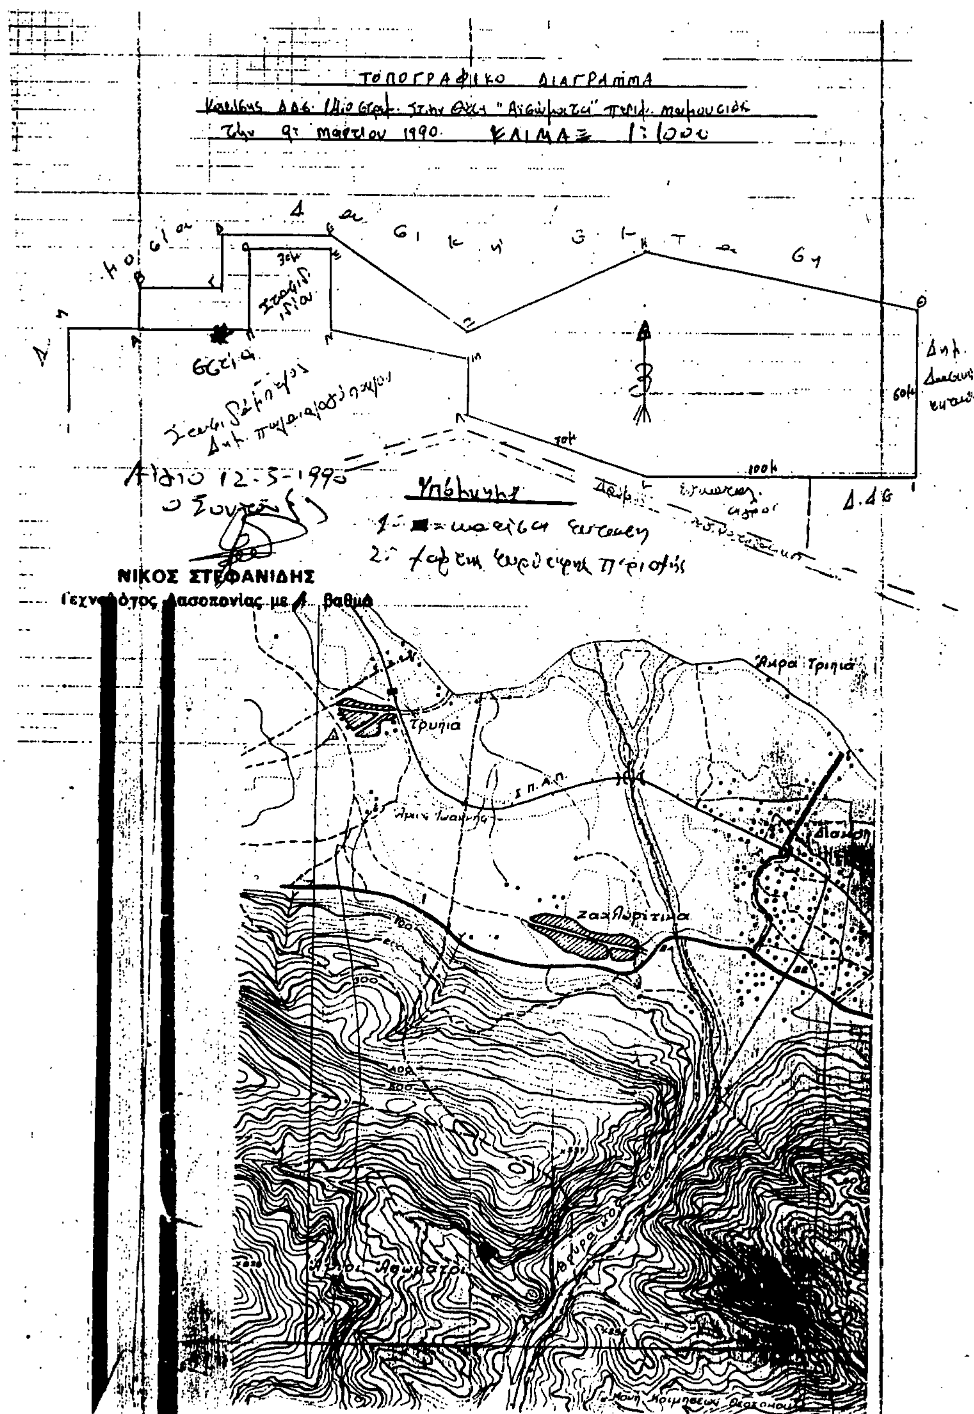

ΑΠΟ ΤΟ ΕΘΝΙΚΟ ΤΥΠΟΓΡΑΦΕΙΟ